



PIANTA IMPALCATO

Scala 1:50

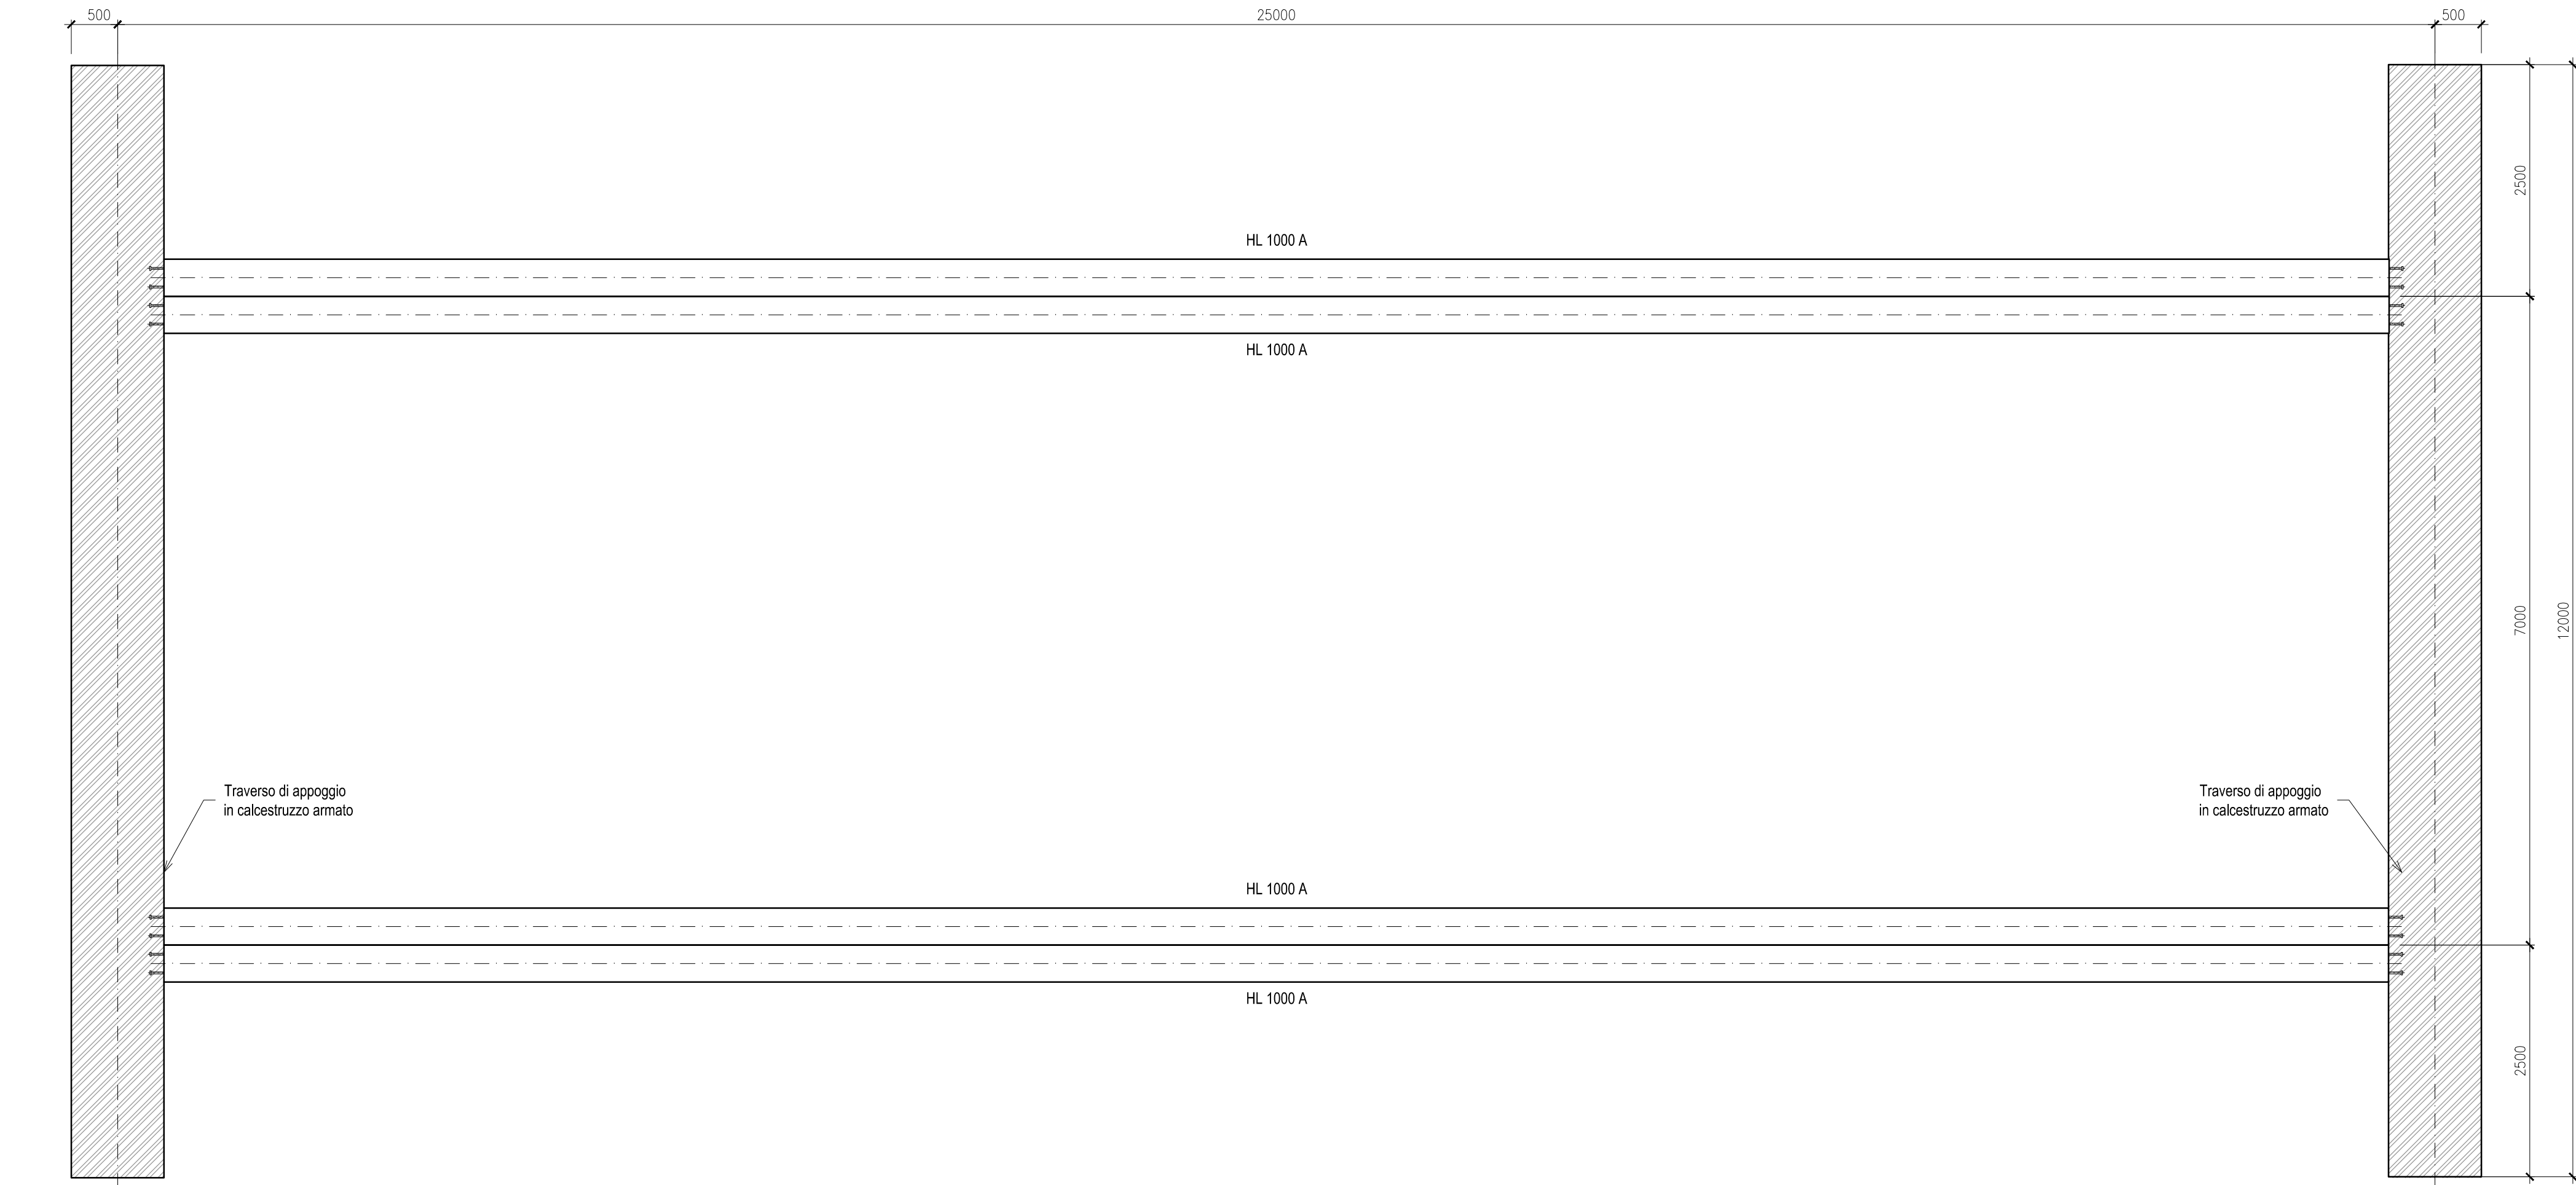


SEZIONE TIPO APPOGGIO

Scala 1:50

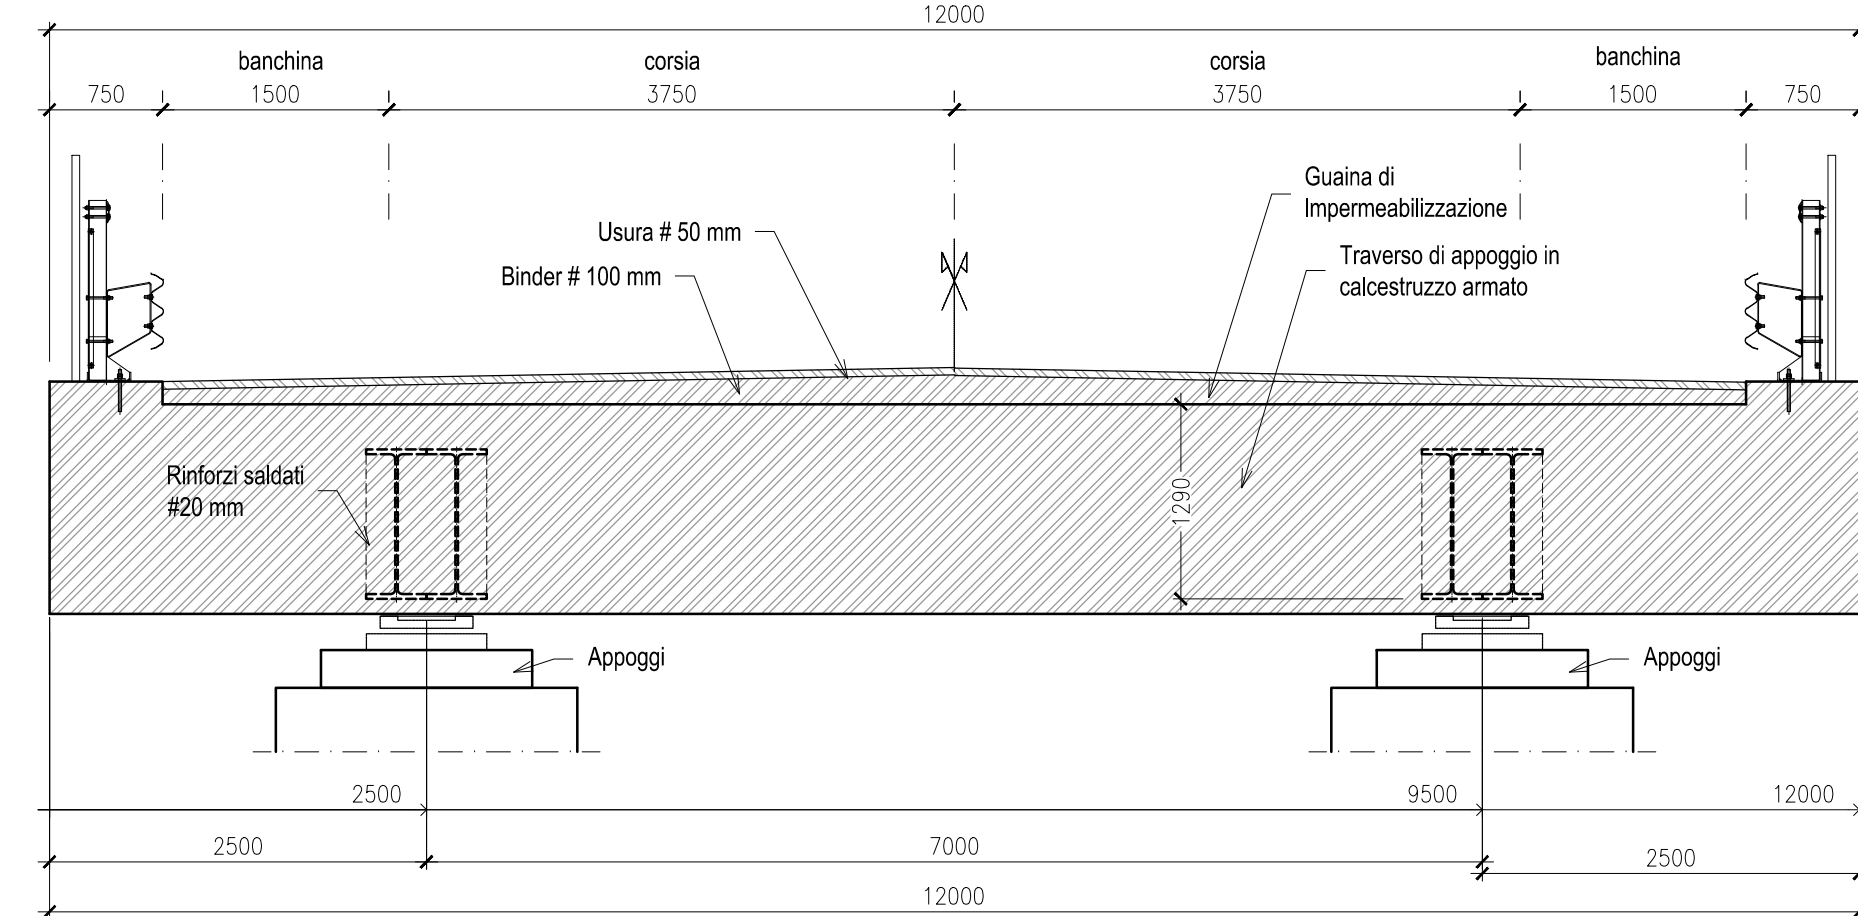

DETTAGLIO: SOLETTA

Scala 1:20

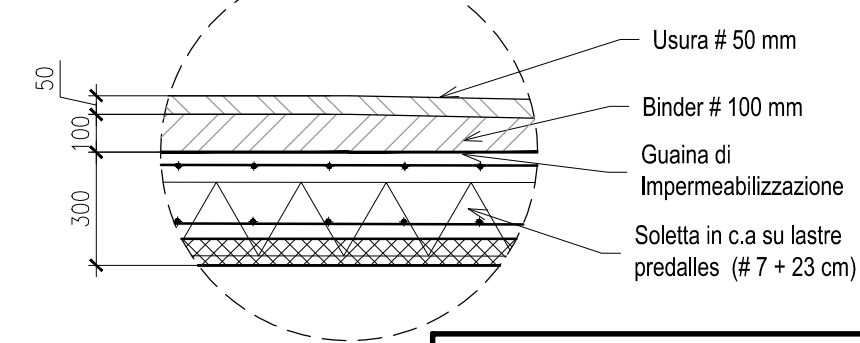

CARATTERISTICHE DEI MATERIALI:


Acciaio per profili: S460M (UNI EN 10025-4)

NOTE:

- La classe di esecuzione dovrà essere stabilita dal progettista in ottemperanza alla normativa vigente.
 - Il trattamento di protezione (zincatura a caldo, verniciatura o scelta di acciai autopassivanti) sarà definito dal progettista in funzione all'ambiente di esposizione e del sistema costruttivo adottato.
 - Le dimensioni degli elementi sono indicative. La geometria, le tipologie di giunzioni e/o collegamenti dovranno essere definiti dal progettista nel progetto esecutivo.
- Per questa soluzione è possibile realizzare profili laminati in una soluzione unica con luci di 25 m (in questi casi è necessario il trasporto eccezionale) con risparmio dei giunti in cantiere.
- Nel caso in cui si scelga di eseguire i giunti e trasportare profili con luci minori è possibile eseguire giunti bullonati; questa scelta ha il vantaggio di non richiedere un'integrazione del sistema di protezione.
- Inoltre, è possibile realizzare anche giunti saldati, ma in questo caso potrebbe essere necessario prevedere degli accorgimenti a seconda del sistema anticorrosivo scelto.
- Il traverso di appoggio in calcestruzzo garantisce stabilità e rigidità torsionale sufficienti per far sì che l'impalcato multi-trave non abbia bisogno di traversi supplementari in campata.
- Il progettista in funzione della freccia dovuta ai carichi permanenti, dovrà definire la possibilità di calandrare l'elemento.
 - La scelta della qualità dell'acciaio di progetto (secondo le norme UNI EN 10025) dovrà essere definita dal progettista durante la stesura del progetto esecutivo.
 - Si consiglia di realizzare la soletta in getto pieno o in lastra prefabbricata.
 - Gli appoggi strutturali possono essere di tipo Elastomerici (secondo le norme UNI EN 1337-3), a Disco Elastomerico (secondo le norme UNI EN 1337-5) o Sferici e Cilindrici PTFE (secondo le norme UNI EN 1337-7).
- La scelta della tipologia di appoggi di progetto (secondo le norme UNI EN 1337) dovrà essere definita dal progettista durante la stesura del progetto esecutivo.
- Gli isolatori sismici, se previsti nel progetto esecutivo, devono essere installati in accordo alla norma UNI EN 15129.


PROFILO LONGITUDINALE

Scala 1:50

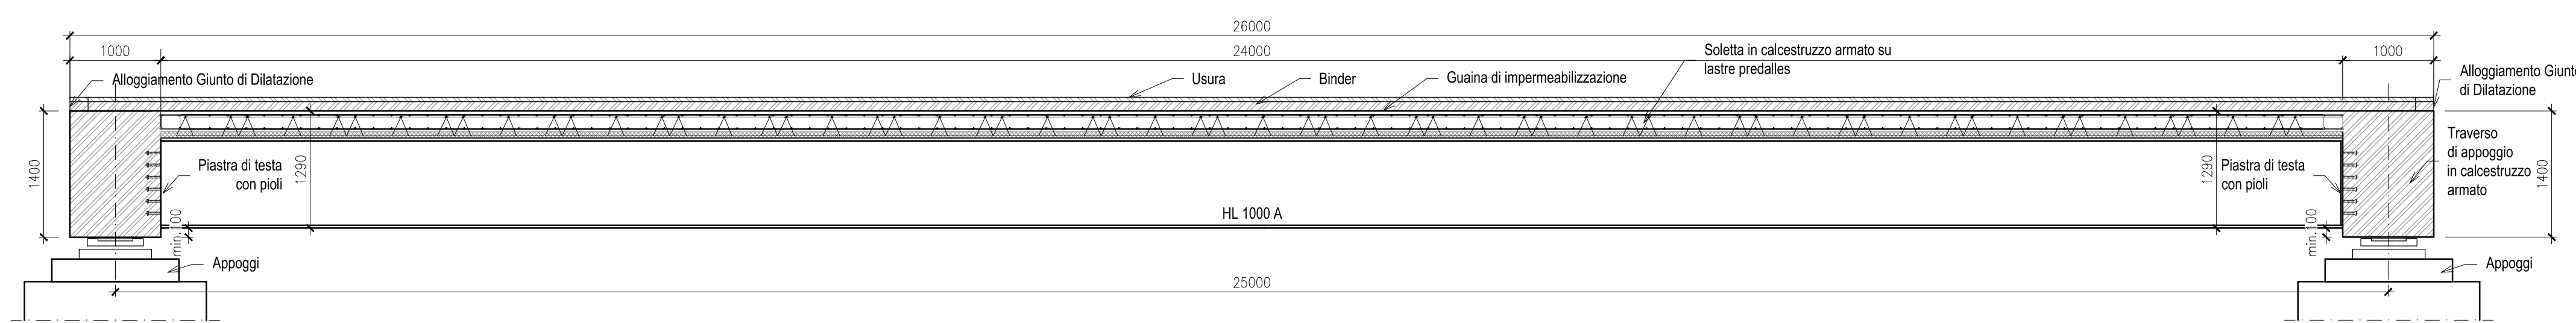


PROFILO LONGITUDINALE TRAVE CON CONTROFRECCIA HL 1000A

Scala 1:50

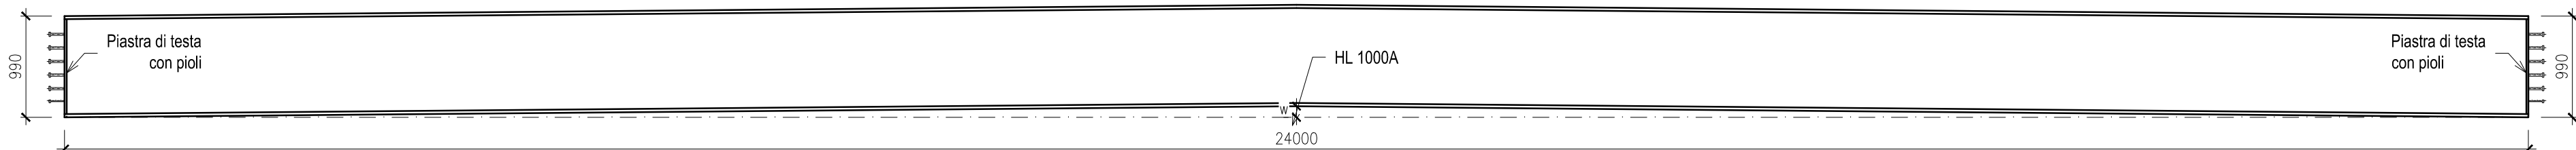


SEZIONE TIPO

Scala 1:50

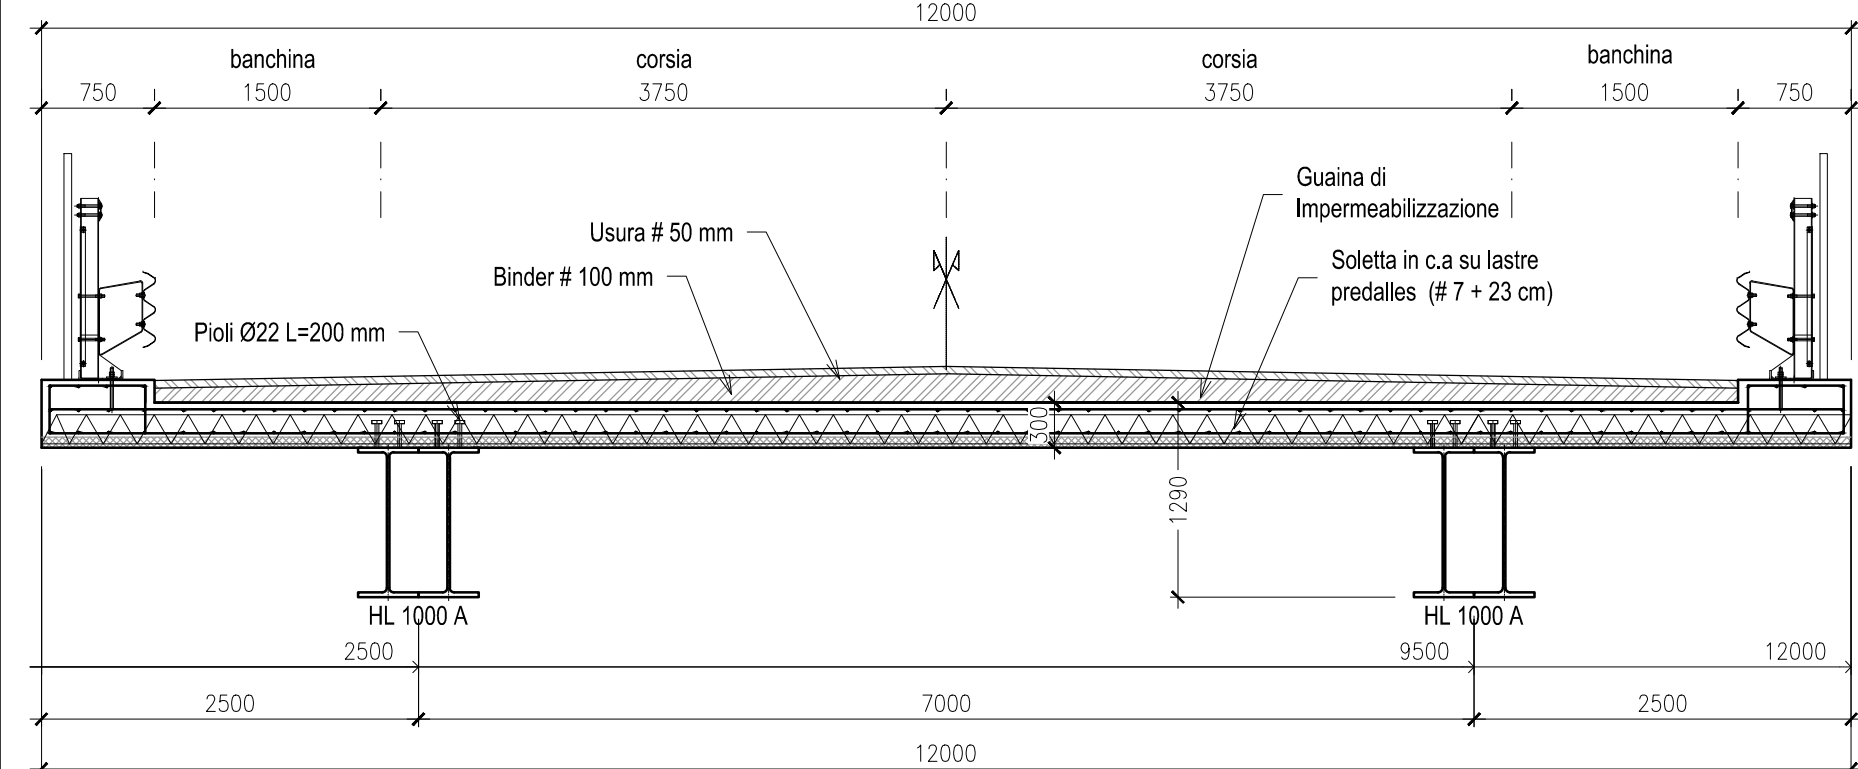


TRAVE tipo

Scala 1:20

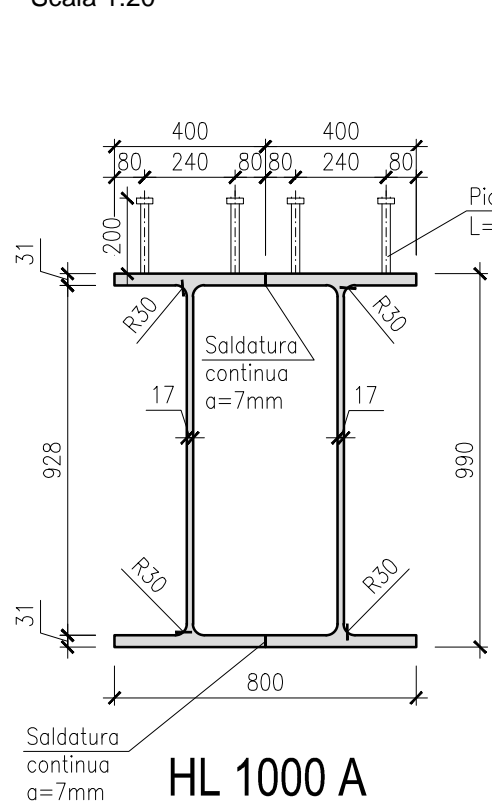

TRAVE tipo agli APPOGGI


Scala 1:20

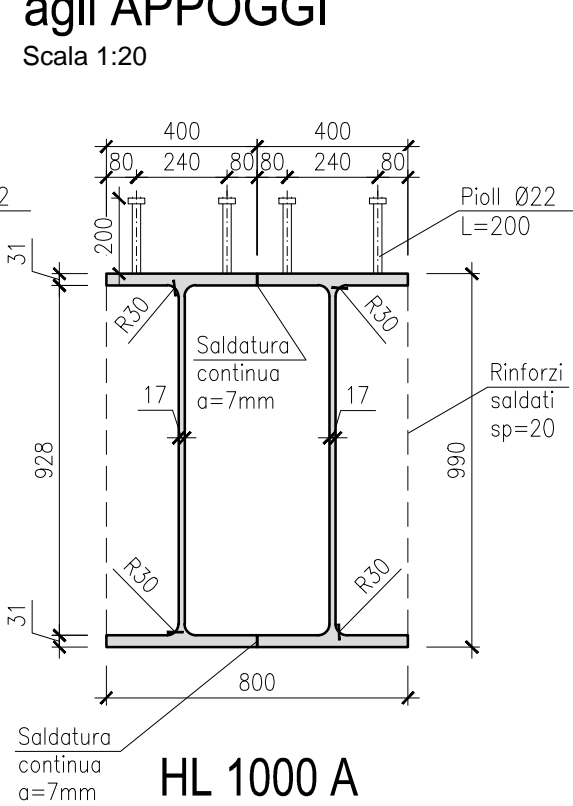

SISTEMI PER IL TRAVERSO IN CLACESTRUZZO SULLA PILA


ANCORAGGIO TIPO 1

Scala 1:20

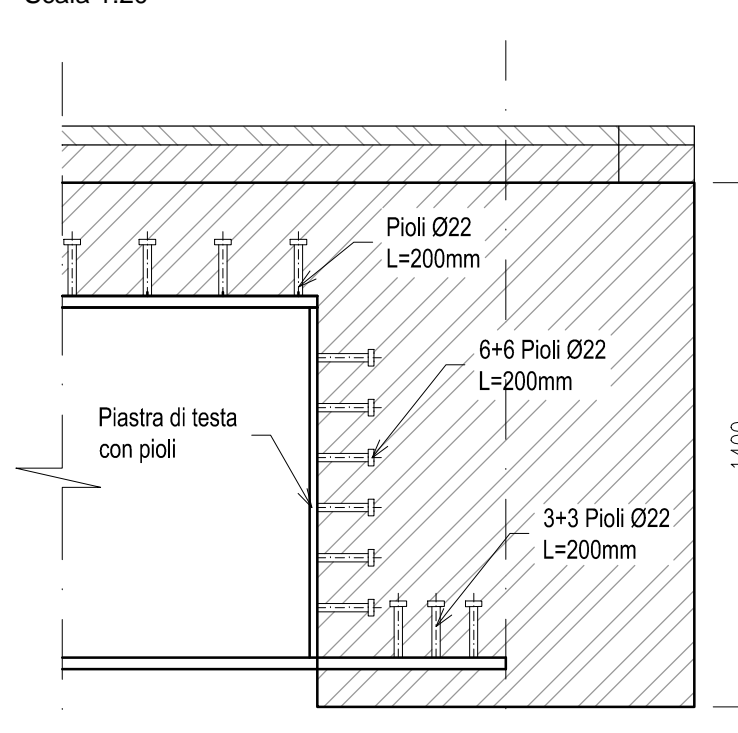

ANCORAGGIO TIPO 2

Scala 1:20

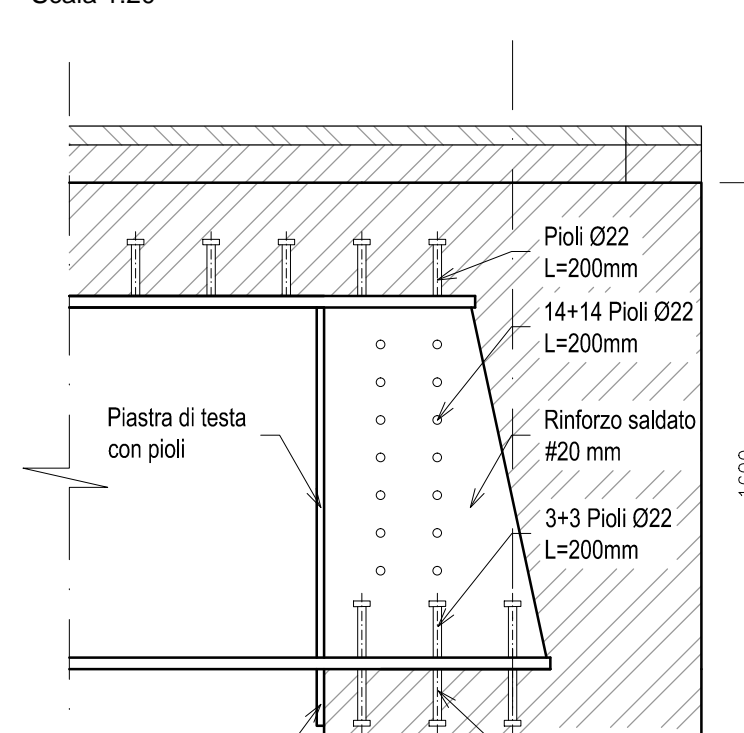

QUADERNO TECNICO ANAS

ESEMPIO DI SOLUZIONE
MULTI-TRAVE CON PROFILO LAMINATO
2x2 HL 1000A - Qualità acciaio S460
Lunghezza campata tipo: 25,00 m
Traverso in calcestruzzo armato

| DATA: | SCALA: | FORMATO: | DISEGNO n°: |
|------------|---------|----------|-------------|
| 31/05/2019 | 1:50/20 | A1 | 1A |