



COMUNE DI ISCHIA
2021
Piano di Emergenza Comunale

Programma Operativo Complementare
2014-2020 D.G.R. n° 665 del 29/11/2016
DD Dg5009 n° 74 del 30/8/2017 e s.m.c.

Redazione del Piano

TAVOLA 13b
Sviluppo della rete fognaria comunale



Il Sindaco
Dott. Enzo FERRANDINO



Il Tecnico Incaricato
Geol. Romeo TOCCACELI

RUP
Ing. Luigi DE ANGELIS

Collaboratori
Arch. Pian. Luca SERVODIO
Arch. Simone VERDE

con il supporto di
Eugenio DI MEGLIO
Gruppo Associazione Volontari ISCHIA
mail: n° 19294330082 @rci.it

APRILE 2021

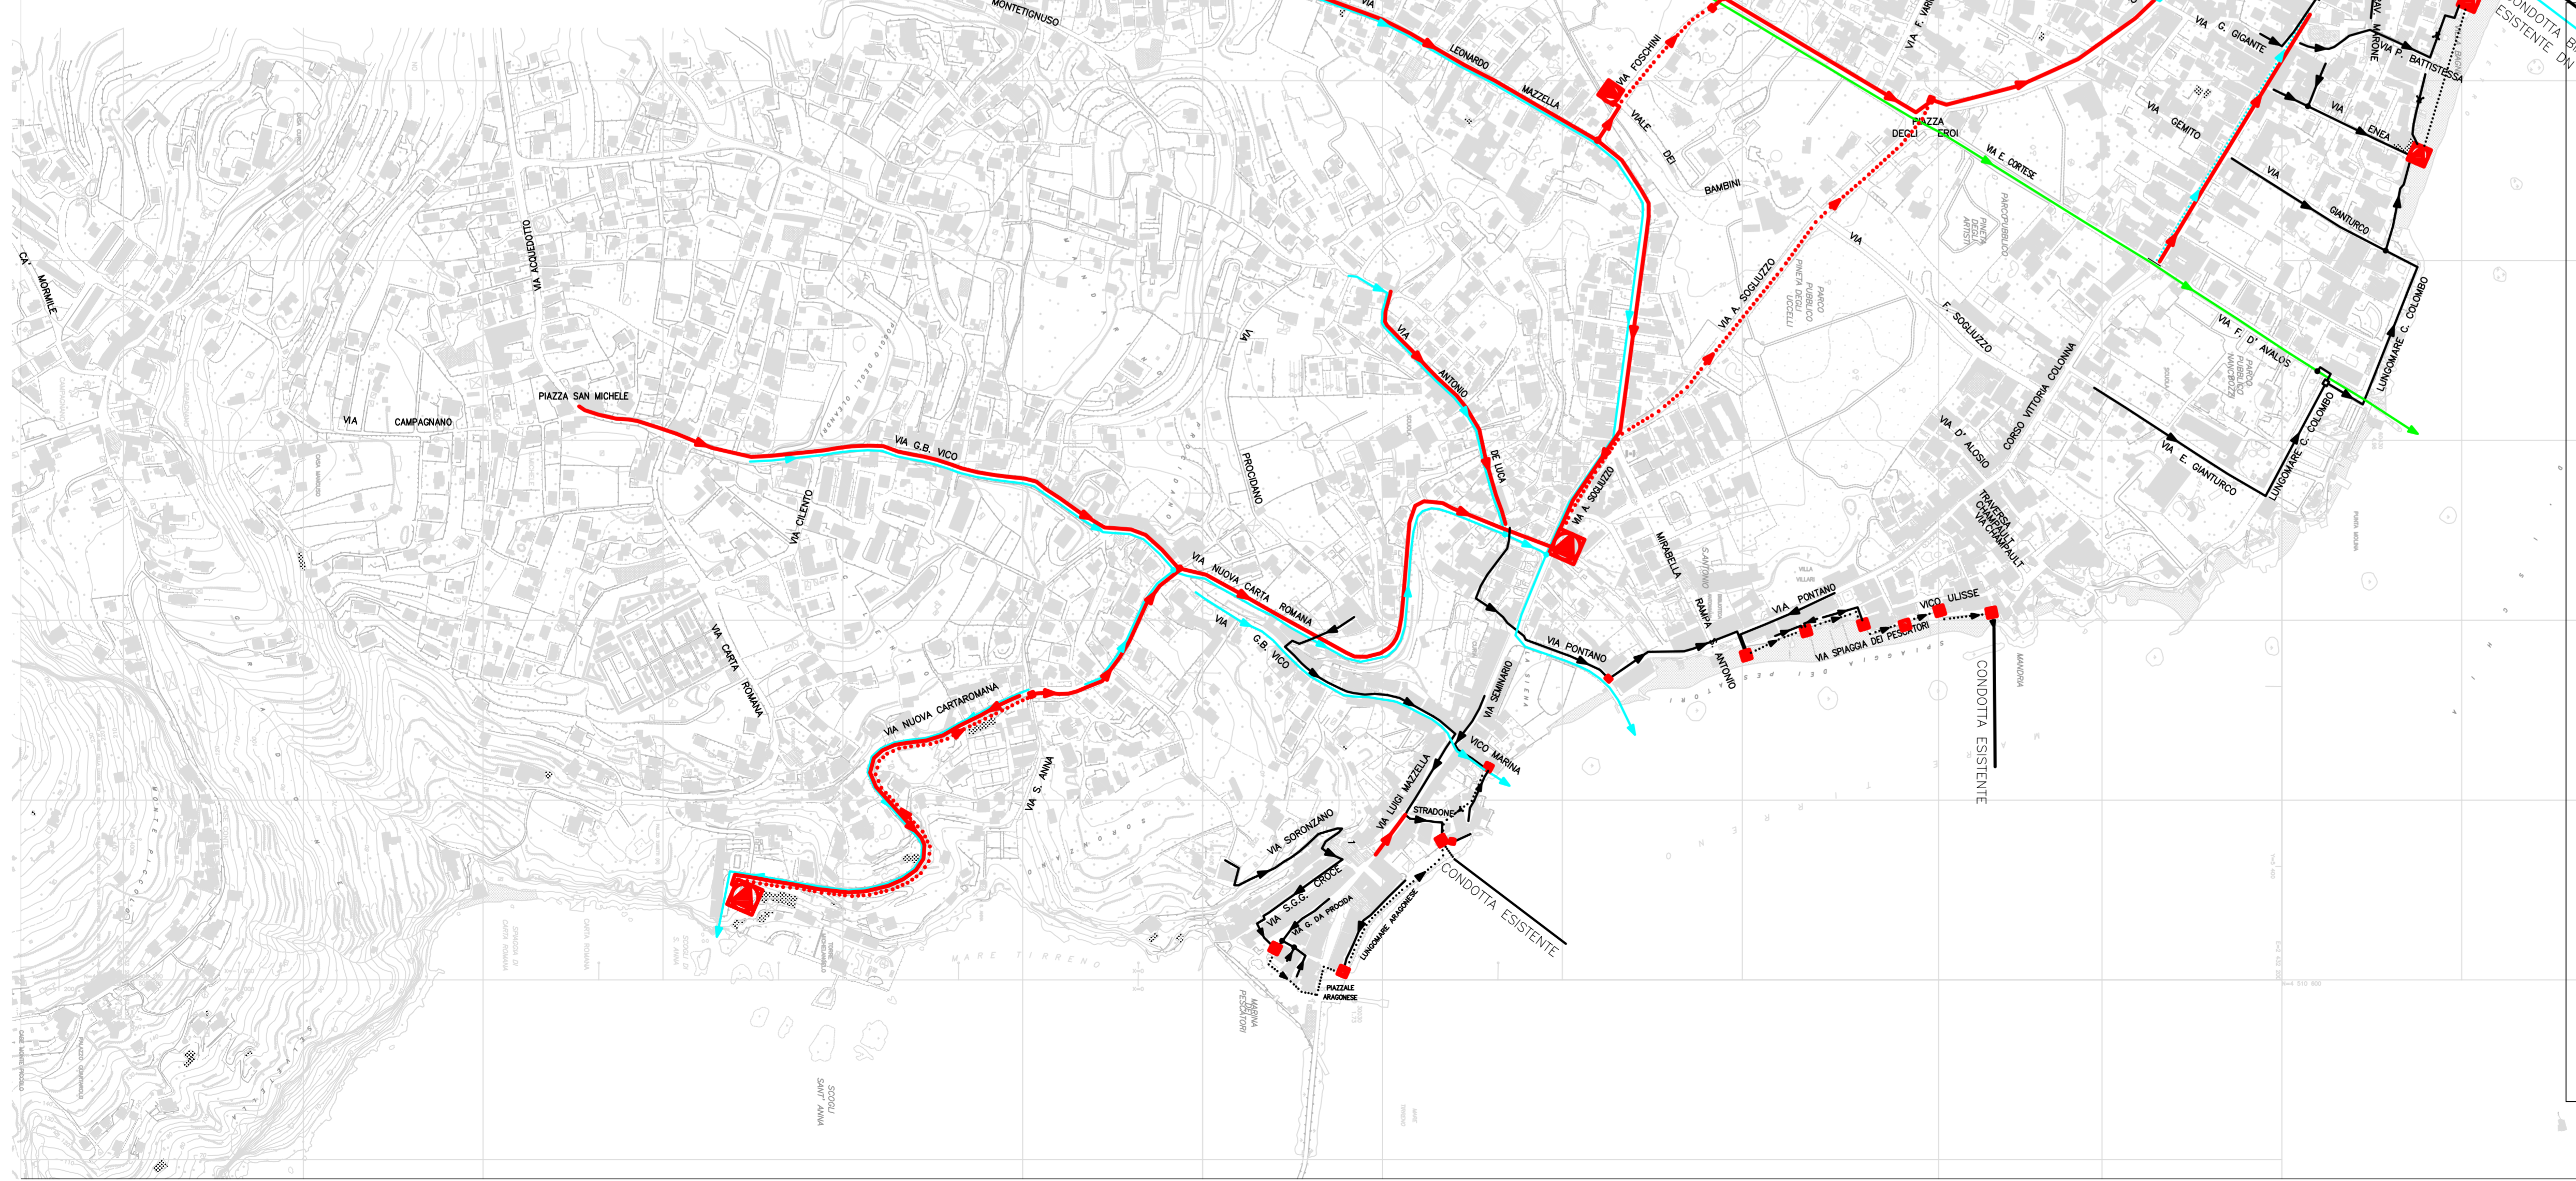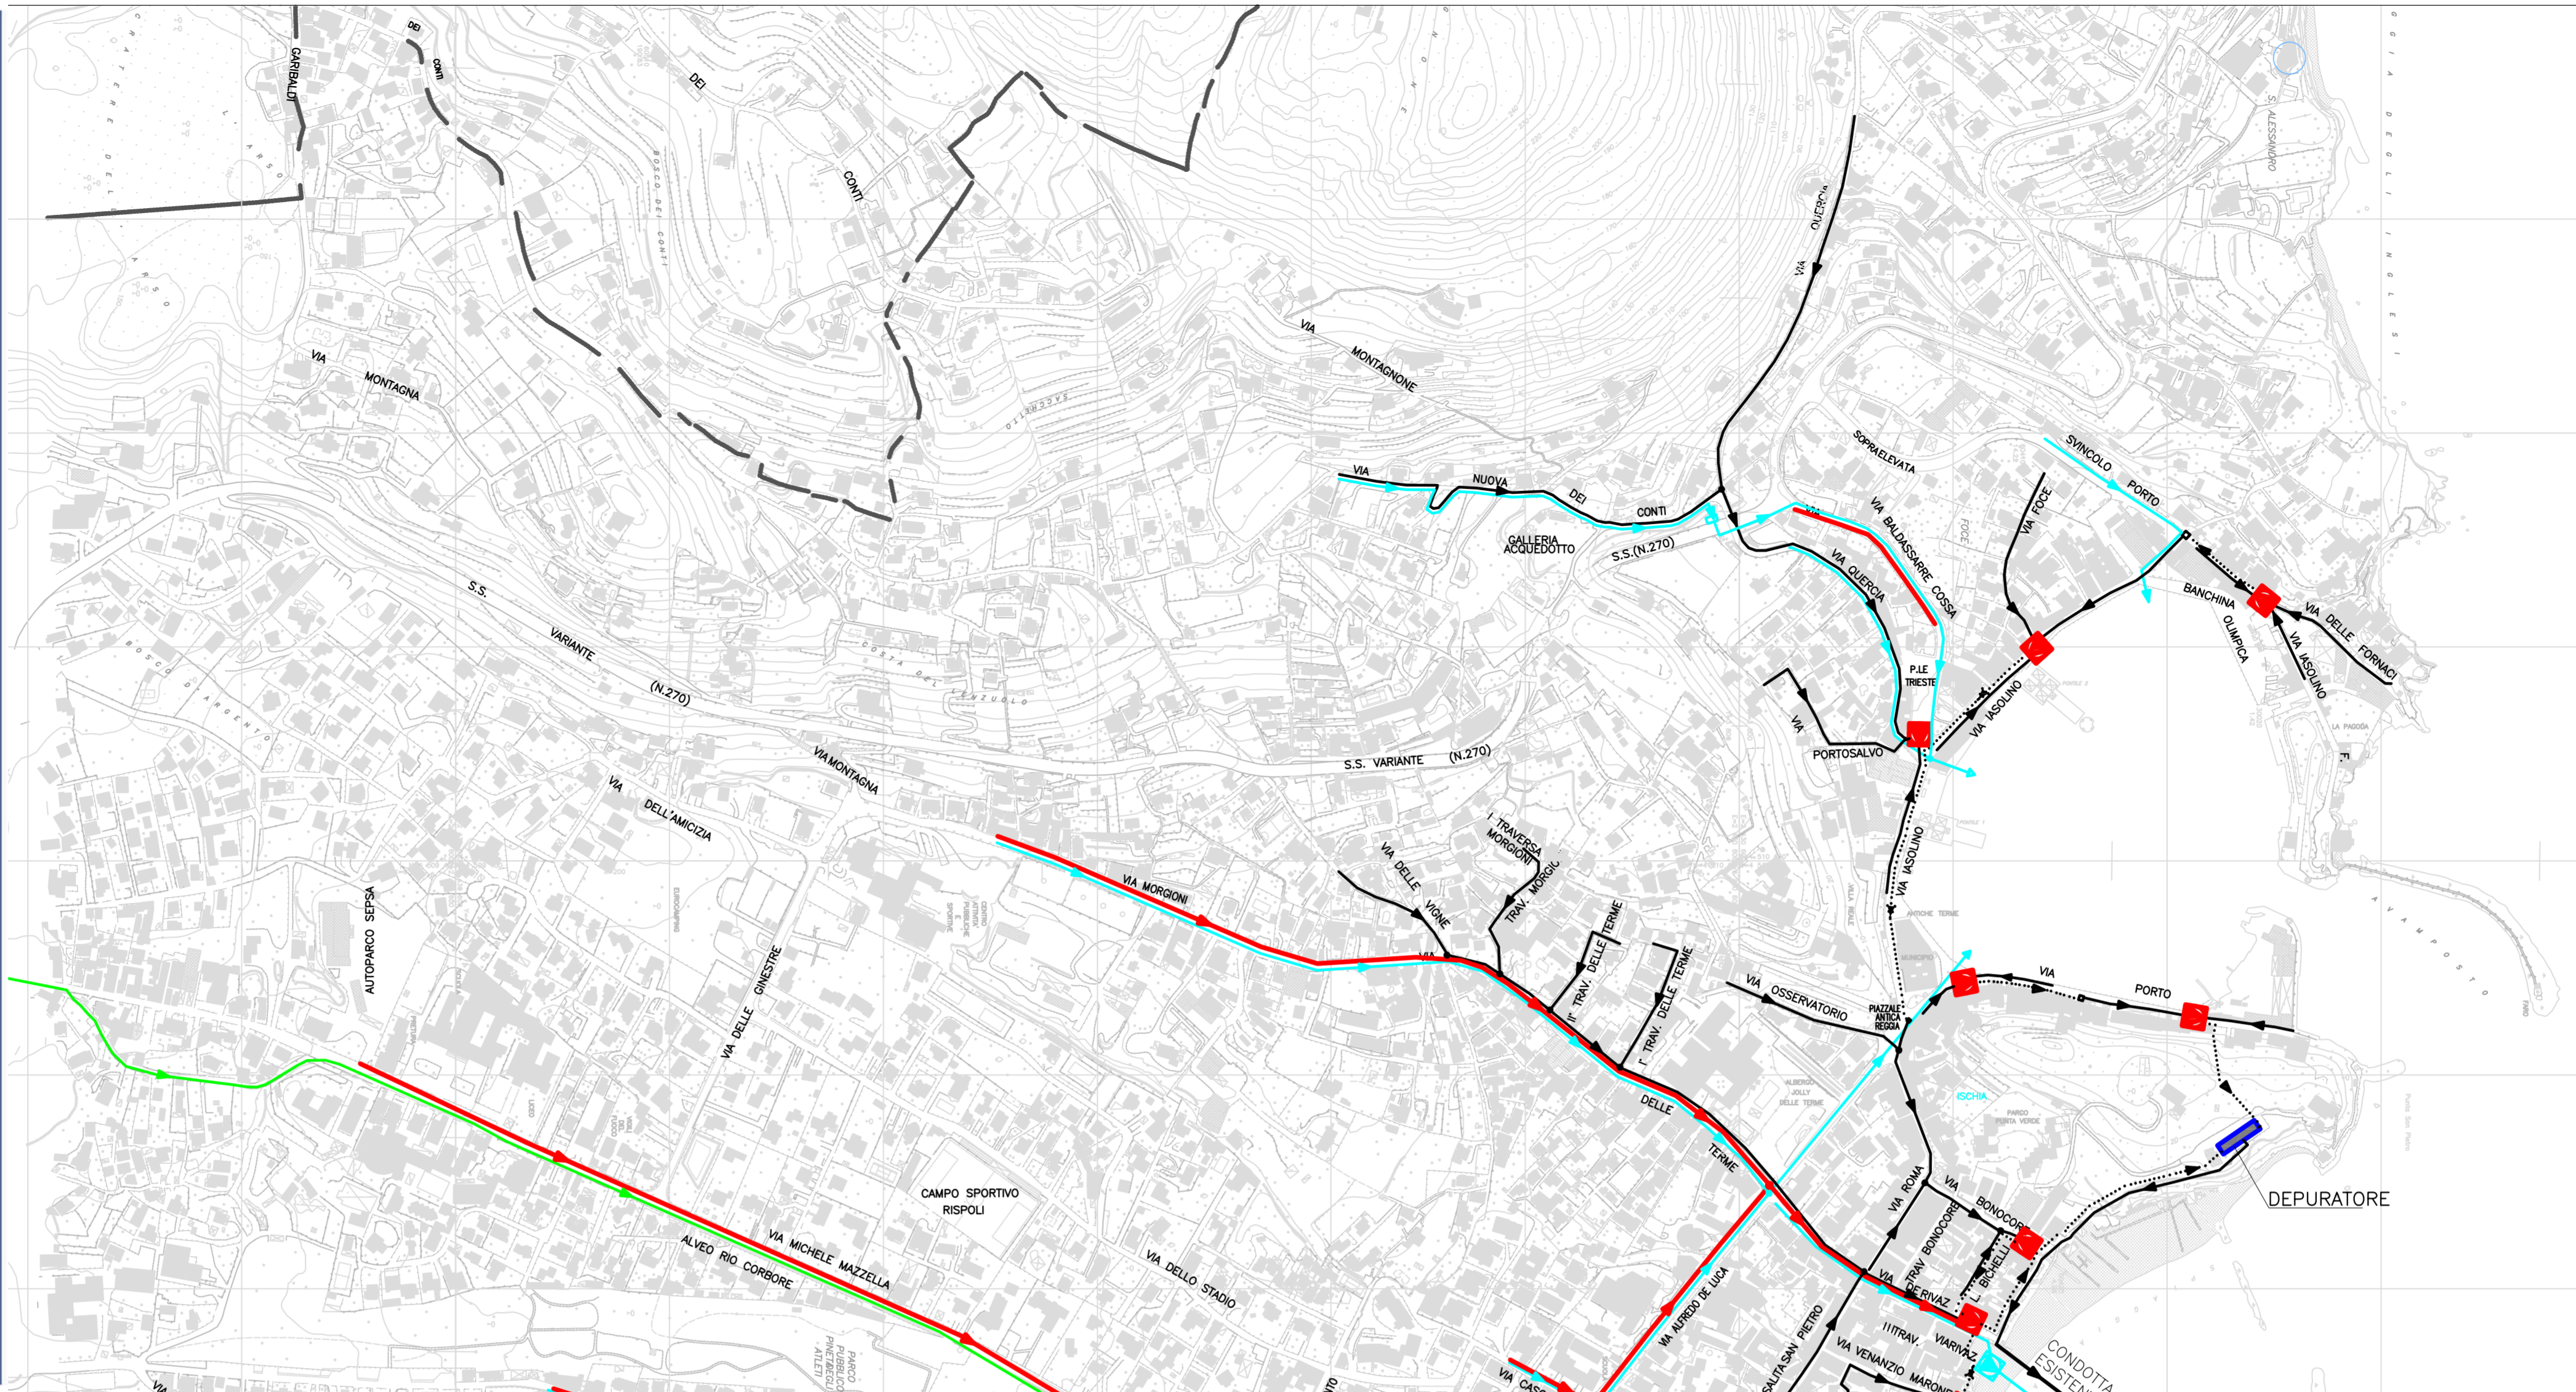

Energia Verde Idrica S.p.A.
in liquidazione

AREA PRODUZIONE
SERVIZIO PROGETTAZIONE

OGGETTO: SVILUPPO DELLA RETE FOGNARIA DEL COMUNE DI ISCHIA.

ELABORATO GRAFICO

- NERA A GRAVITA' ESISTENTE
- NERA A GRAVITA' ESISTENTE DA ATTIVARE
- NERA PREMENTE ESISTENTE
- NERA PREMENTE ESISTENTE DA ATTIVARE
- BIANCA A GRAVITA' ESISTENTE
- BIANCA A GRAVITA' ESISTENTE DA ATTIVARE
- ALVEO TOMBATO
- ◻ IMPIANTO DI SOLLEVAMENTO ACQUE NERE
- ◻ IMPIANTO DI SOLLEVAMENTO ACQUE BIANCHE

TAV. UNICA

Il Resp. del Servizio
geom. Massimo Salvati

SCALA 1: 5000

Il Resp. dell'Area Produzione
Ing. Francesco Trani